


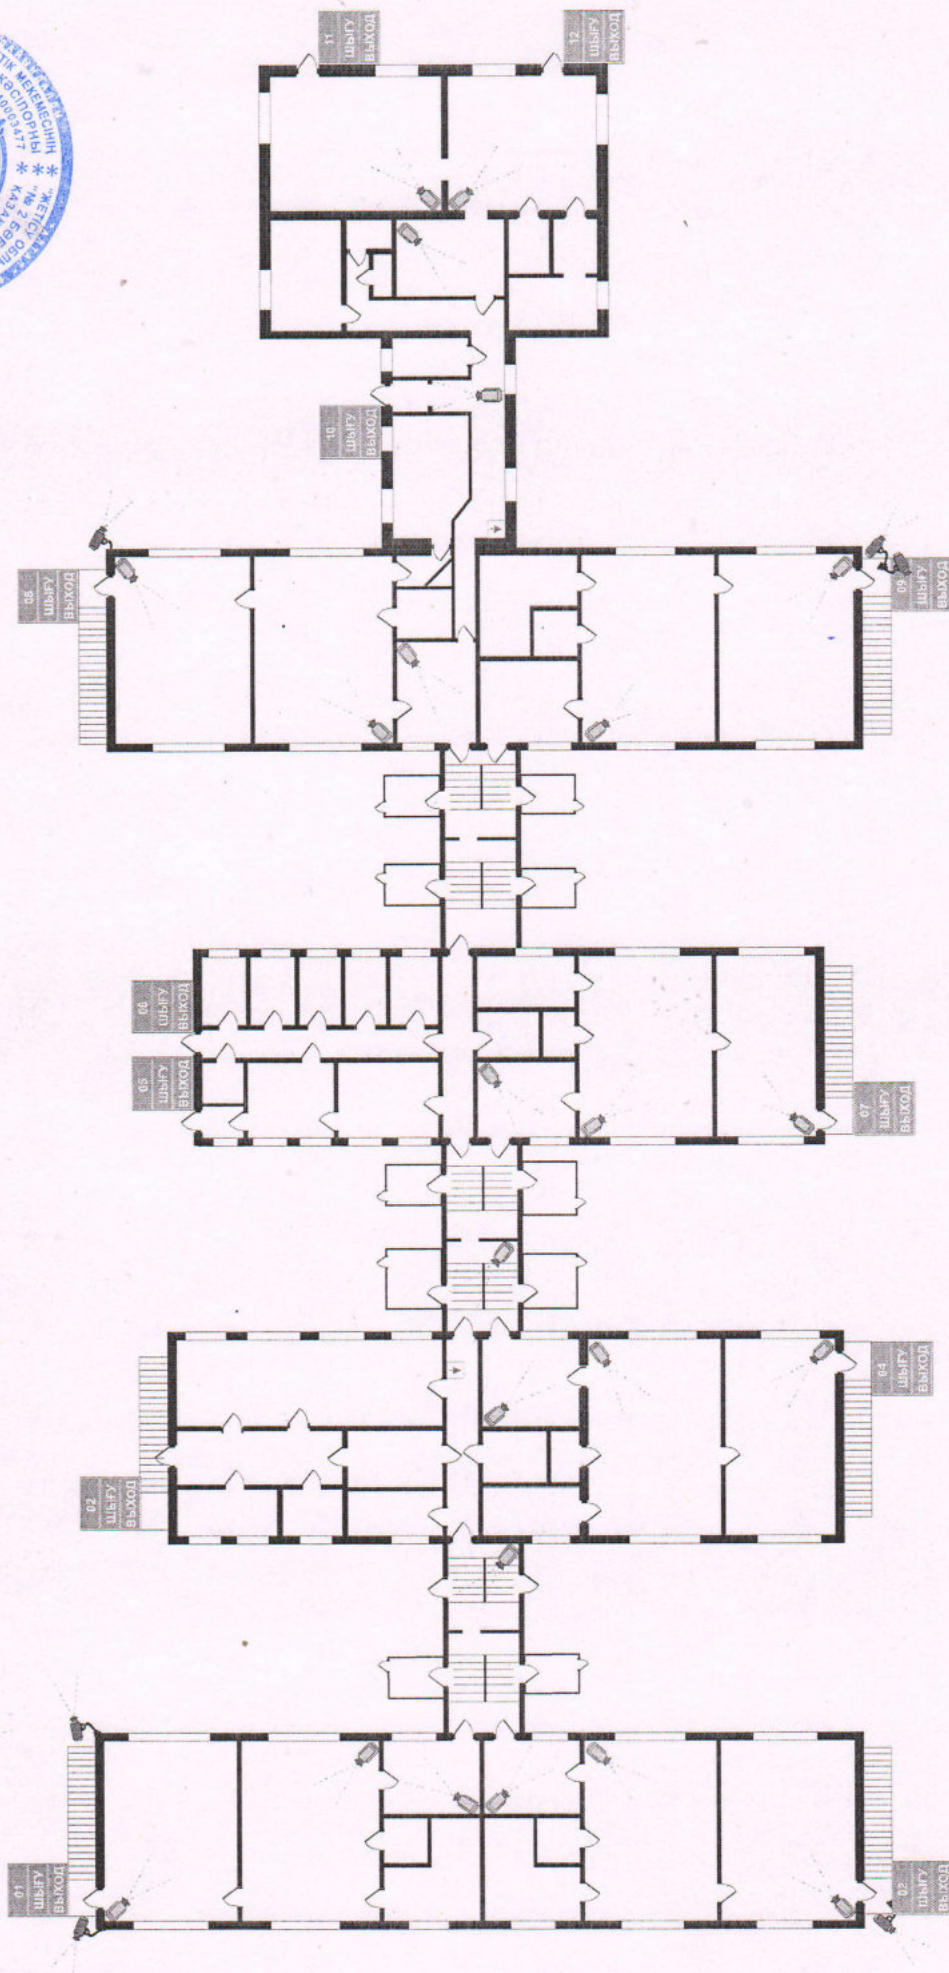


1-ҚАБАТ / ЭТАЖ

УСЛОВНЫЕ ОБОЗНАЧЕНИЯ входы и выходы (основные, запасные, аварийные) из здания (порядковый номер): 01 ШЫҒУ ВЫХОД наружная камера видеонаблюдения внутренняя камера видеонаблюдения рабочее место оператора видеонаблюдения охранная сигнализация пожарная сигнализация	Постатный план здания объекта 1) входы и выходы (основные, запасные, аварийные) из здания; 2) технические средства контроля, охранная и пожарная сигнализация, камеры видеонаблюдения.	Ясли-сад №2 Область Жетісу, г.Текелі, ул. Женис, 6 (44.864039, 78.775666)
--	--	--

Защита от копирования, распространение или любое иное использование информации. Допускается загрузка только «баз данных» (ИМД).



Башқарма
директор

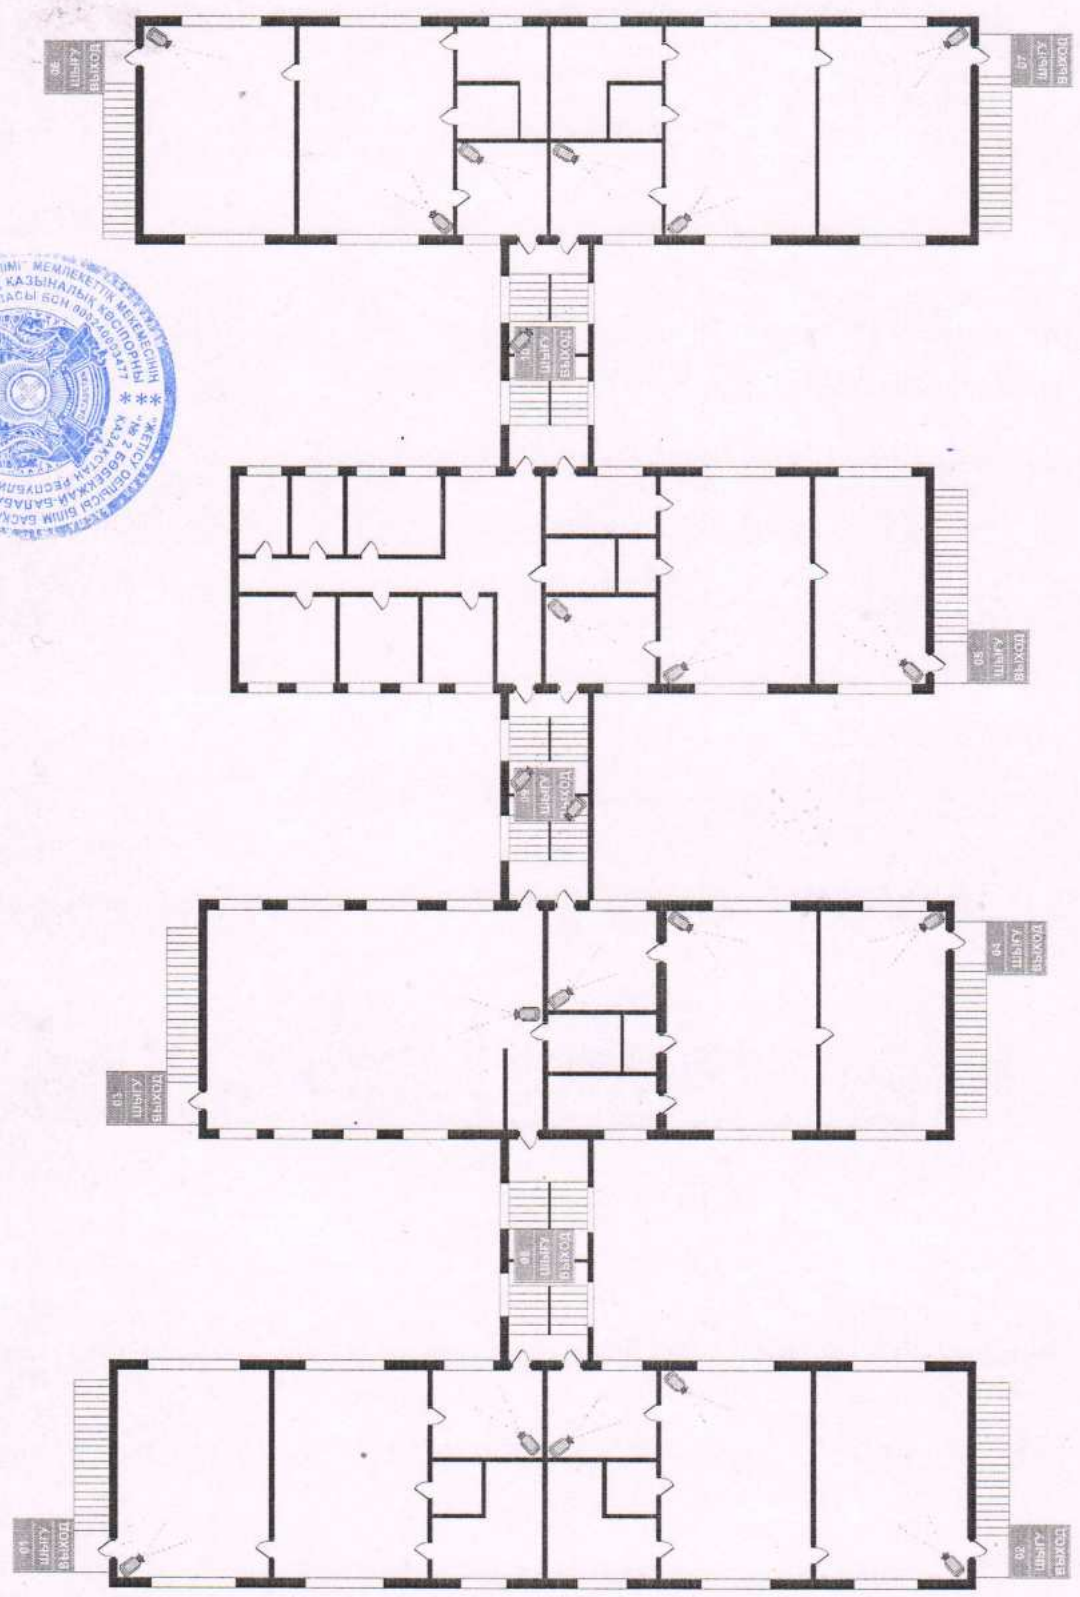

2-ҚАБАТ / ЭТАЖ

	Ясли-сад №2 Область Жетісу, г.Текелі, ул. Женис, 6 (44.864039, 78.775666)	Постажный план здания объекта 1) входы и выходы (основные, запасные, аварийные) из здания; 2) технические средства контроля, охранная и пожарная сигнализация, камеры видеонаблюдения.	УСЛОВНЫЕ ОБОЗНАЧЕНИЯ		2-ҚАБАТ / ЭТАЖ							
			 входы и выходы (основные, запасные, аварийные) из здания (порядковый номер):	 наружная камера видеонаблюдения		 внутренняя камера видеонаблюдения		 рабочее место		 оператора видеонаблюдения		 охранный сигнализация

Заполняется кадром, распространение и/или иное использование информации. Организует и/или осуществляет работу «Безопасность» (БМ).